

MAPA ZAGOSPODAROWANIA TERENU OCZYSZCZALNI ŚCIEKÓW SKALA 1:500

L. Ks zam.: W.G. 6640.1083.2017

Podpisano się zgodnie z IV	niezależnej kopii z treścią i stanem
parafowanego zesłania	zadanych i interpretacji
Organ prowadzący	STARGOŃSKA GROMADZKA
podpisany organ	
Nazwa i data, czasu	kopia m.zas.
6/2	P2004.2014.948
Tuła wykonanie kopii	16 LLS 2017
inny i rozszafa	2 dp. starosty
osobny reprezentacji	Janina Katarzyna Koda
organ	INSPEKTOR

PROJEKTOWANE UZBROJENIE


- RUROCIĄG SPUSTU OSADU Z SBR DO STO
- RUROCIĄG TŁOCZNY OSADU Z STO NA DRAIMAD
- Ps/V RUROCIĄG PRZELEWU AWARYJNEGO Z STO

OBIEKTY PROJEKTOWANE

- 1 - WIATA 8mx10m
- 2 - PODZIEMNY ZBIORNIK STO V=100m³

Ps/V OBIEKTY ISTNIEJĄCE

- 3 - POMPOWNIĄ ŚCIEKÓW - MONTAŻ KRATY KOSZOWEJ
- 4 - BLOK BIOLOGICZNY- WYMIANA SYSTEMU NAPOWIETRZANIA, MONTAŻ DRAIMADU
- 5 - FILTR GRUNTOWY - BEZ ZMIAN
- 6 - PUNKT ZLEWNY - BEZ ZMIAN
- 7 - BUDYNEK SOCJALNO-TECHNICZNY - BEZ ZMIAN

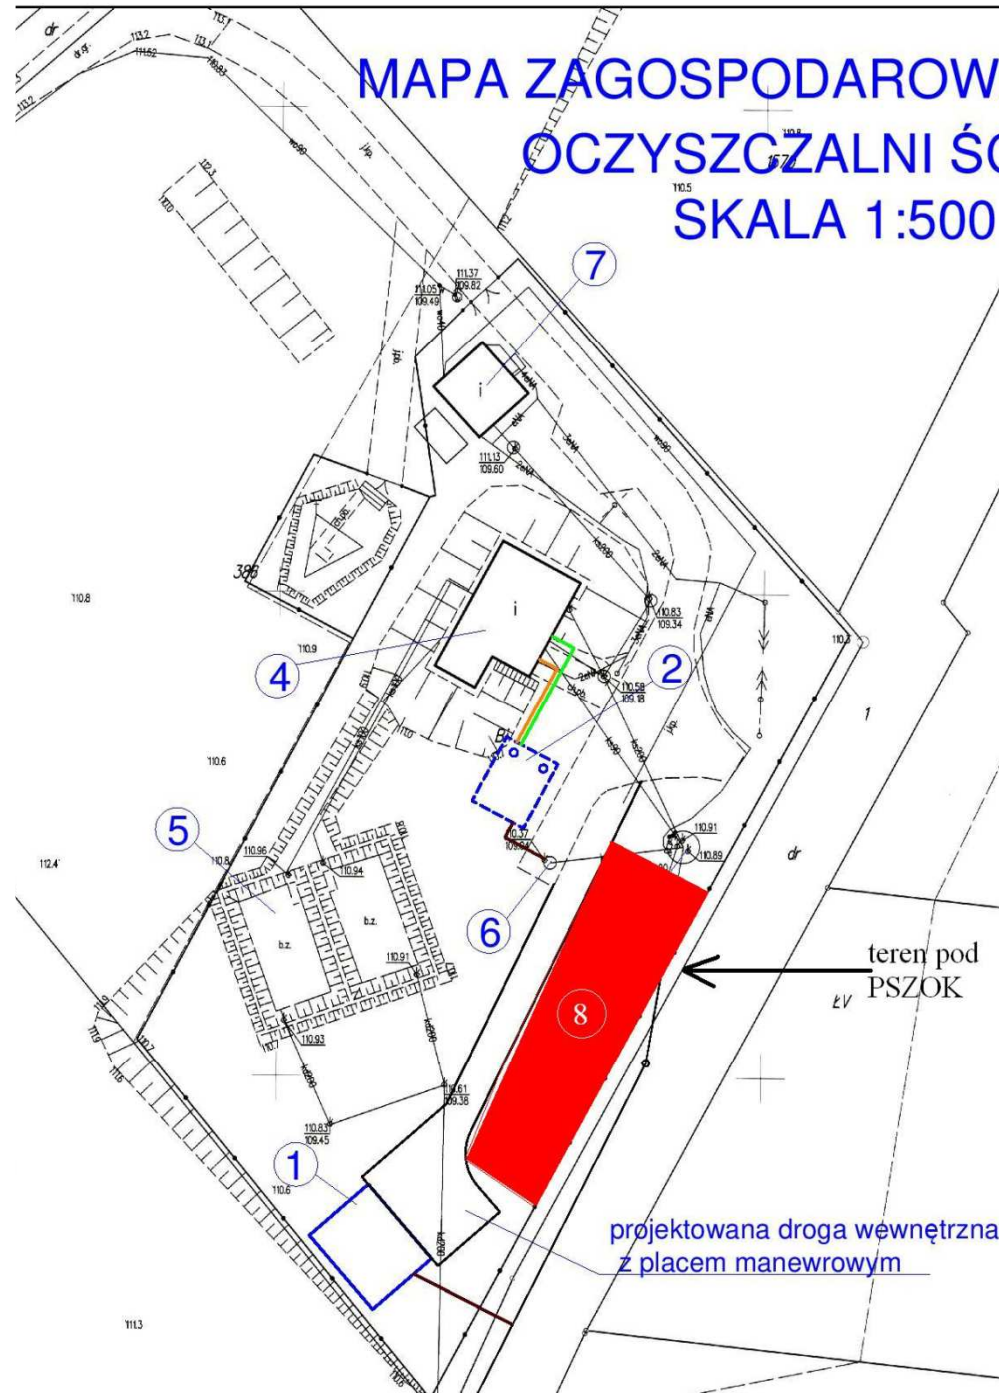

teren pod
Ps/V PSZOK

projektowana droga wewnętrzna
z placem manewrowym

**Załącznik nr 4
do zapytania ofertowego**