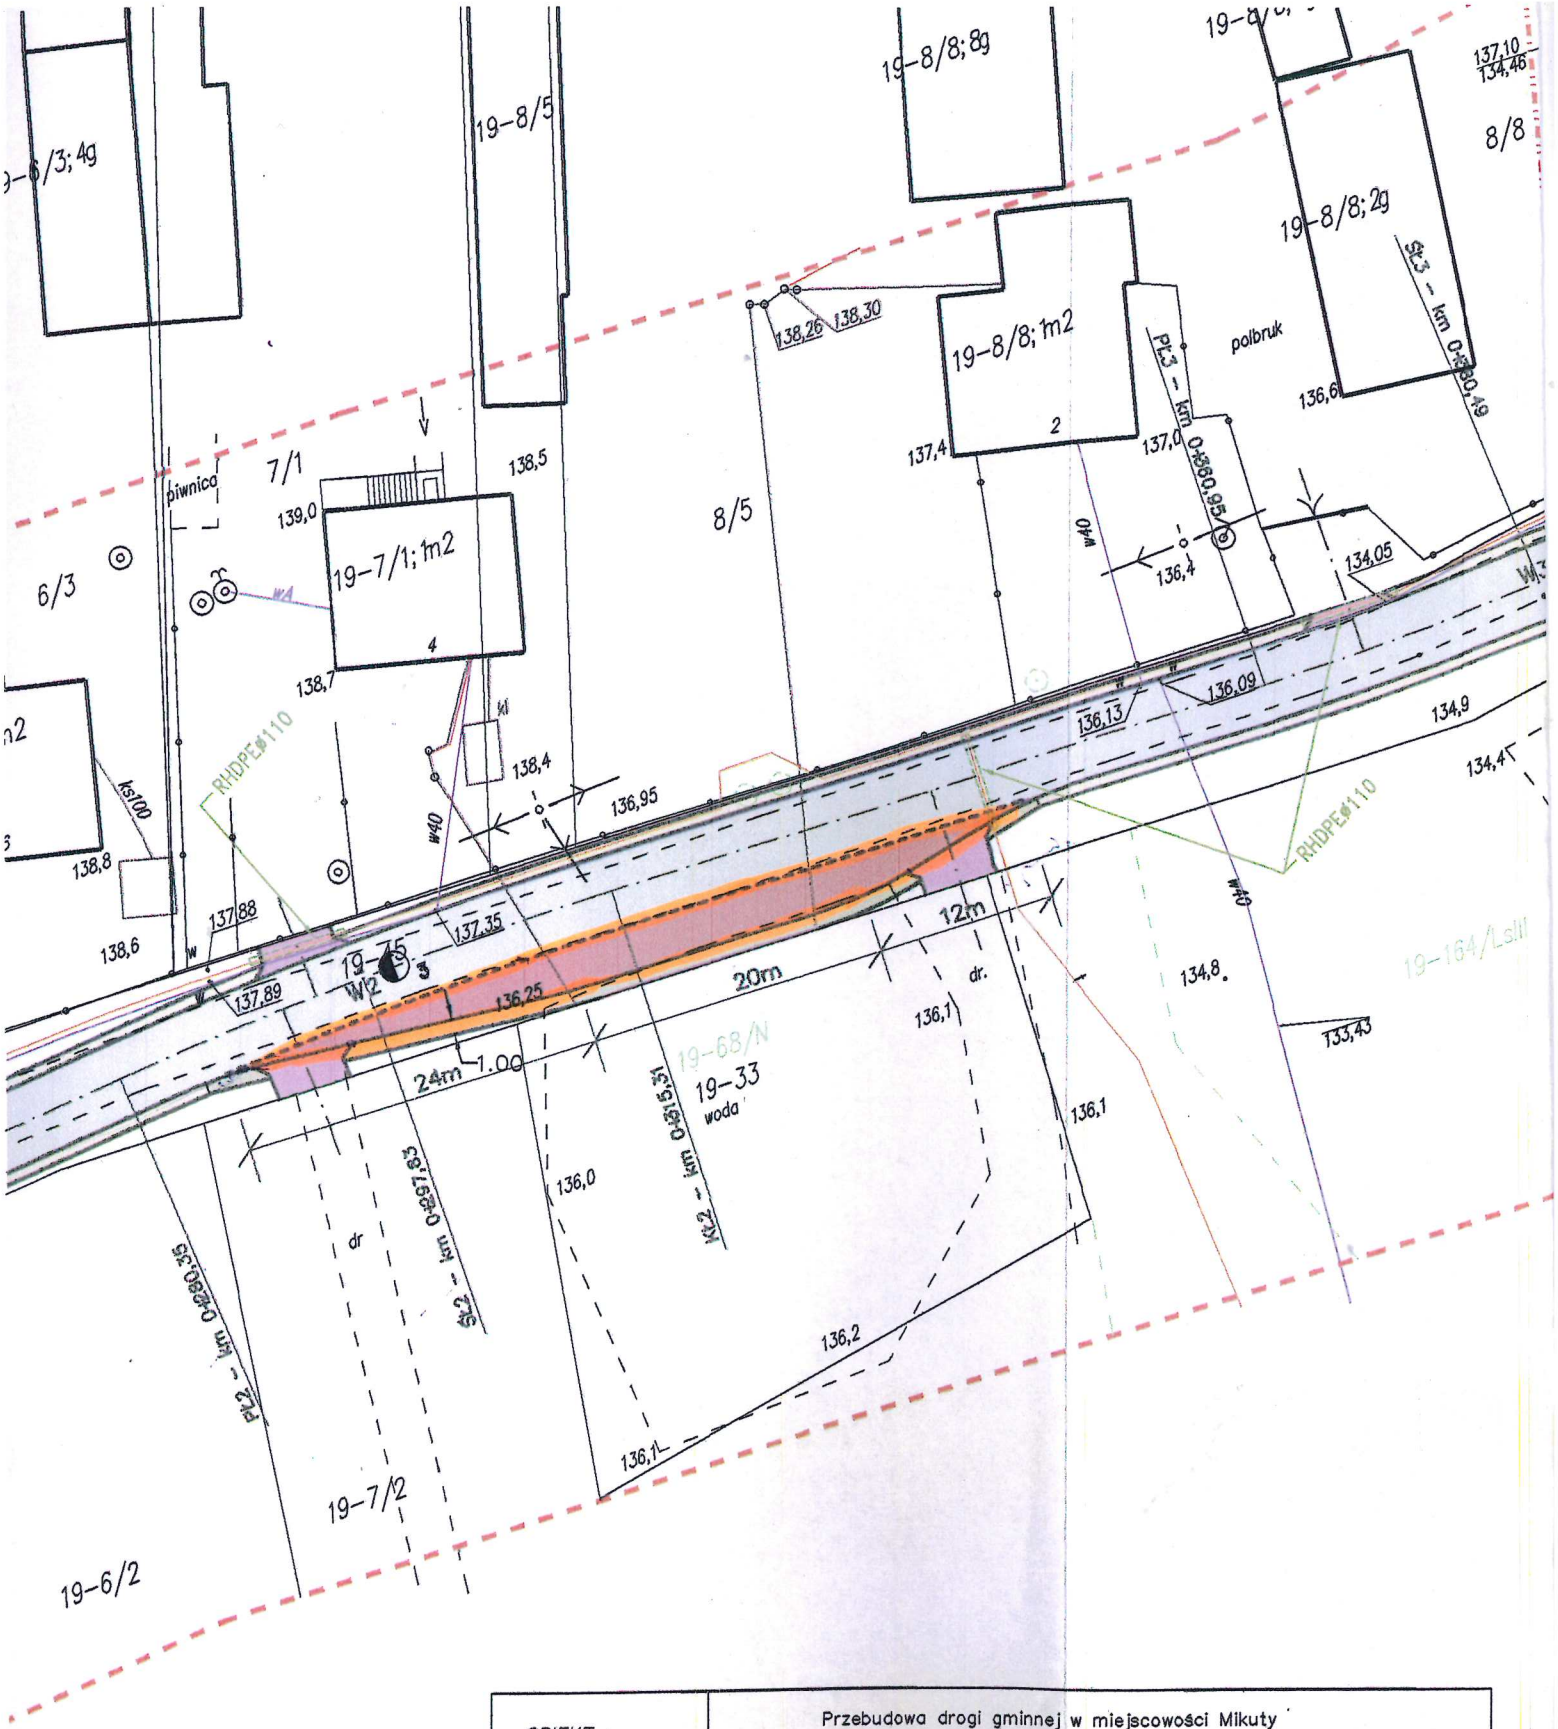

OBIEKT :	Przebudowa drogi gminnej w miejscowości Mikuty w km 0+000 – 0+682
STADIUM :	PROJEKT BUDOWLANY – WYKONAWCZY
TYTUŁ :	Projekt zagospodarowania terenu – Arkusz 1/2
PROJEKTANT :	mgr inż. Grzegorz Wiszowaty nr ewidencyjny uprawnień PDL/0125/POOD/09
SKALA 1:500	
25.07.2016 r.	
ASYSTENT PROJEKTANTA :	

mgr inż. Grzegorz Wiszowaty
uprawnienia projektowe bez ograniczeń
w specjalności drogowej
Nr PDL/0125/POOD/09

ASYSTENT PROJEKTANTA

mgr Edyta Wiszowata