


ZESTAWIENIE PROJEKTOWANYCH POWIERZCHNI

Ozn. graficzne	Rodzaj	Powierzchnia
	Nawierzchnia polietanowa	106,27m ²
	Nawierzchnia utwardzona - chodniki	315,23m ²

ZESTAWIENIE TERENOWYCH I URZĄDZEŃ

Lp.	Nazwa	Wymiary [cm]	Strata bezpieczeństwa	Ilość
1	Zestaw wielofunkcyjny	756x330	1060x940	1
2	Płaskownik	210x210	510x510	1
3	Karuzela z ławką	Ø152	Ø550	1
4	Huśtawka	220x250	250x730	1
5	Huśtawka z koszykiem	220x250	250x730	1
6	Bujak	-	Ø300	1
7	Bujak	-	Ø300	1
8	Huśtawka na sprężynach	-	300x600	1
9	Karuzela - spodek	Ø60	Ø369	1
10	Tablica z regulaminem	6x80	-	1
11	Ławka z oprarciem	180x50	-	4
12	Kosz na śmieci	Ø50	-	2
13	Słot	180x90	-	1
14	Gra chodnikowa - klasy	350x200	-	1

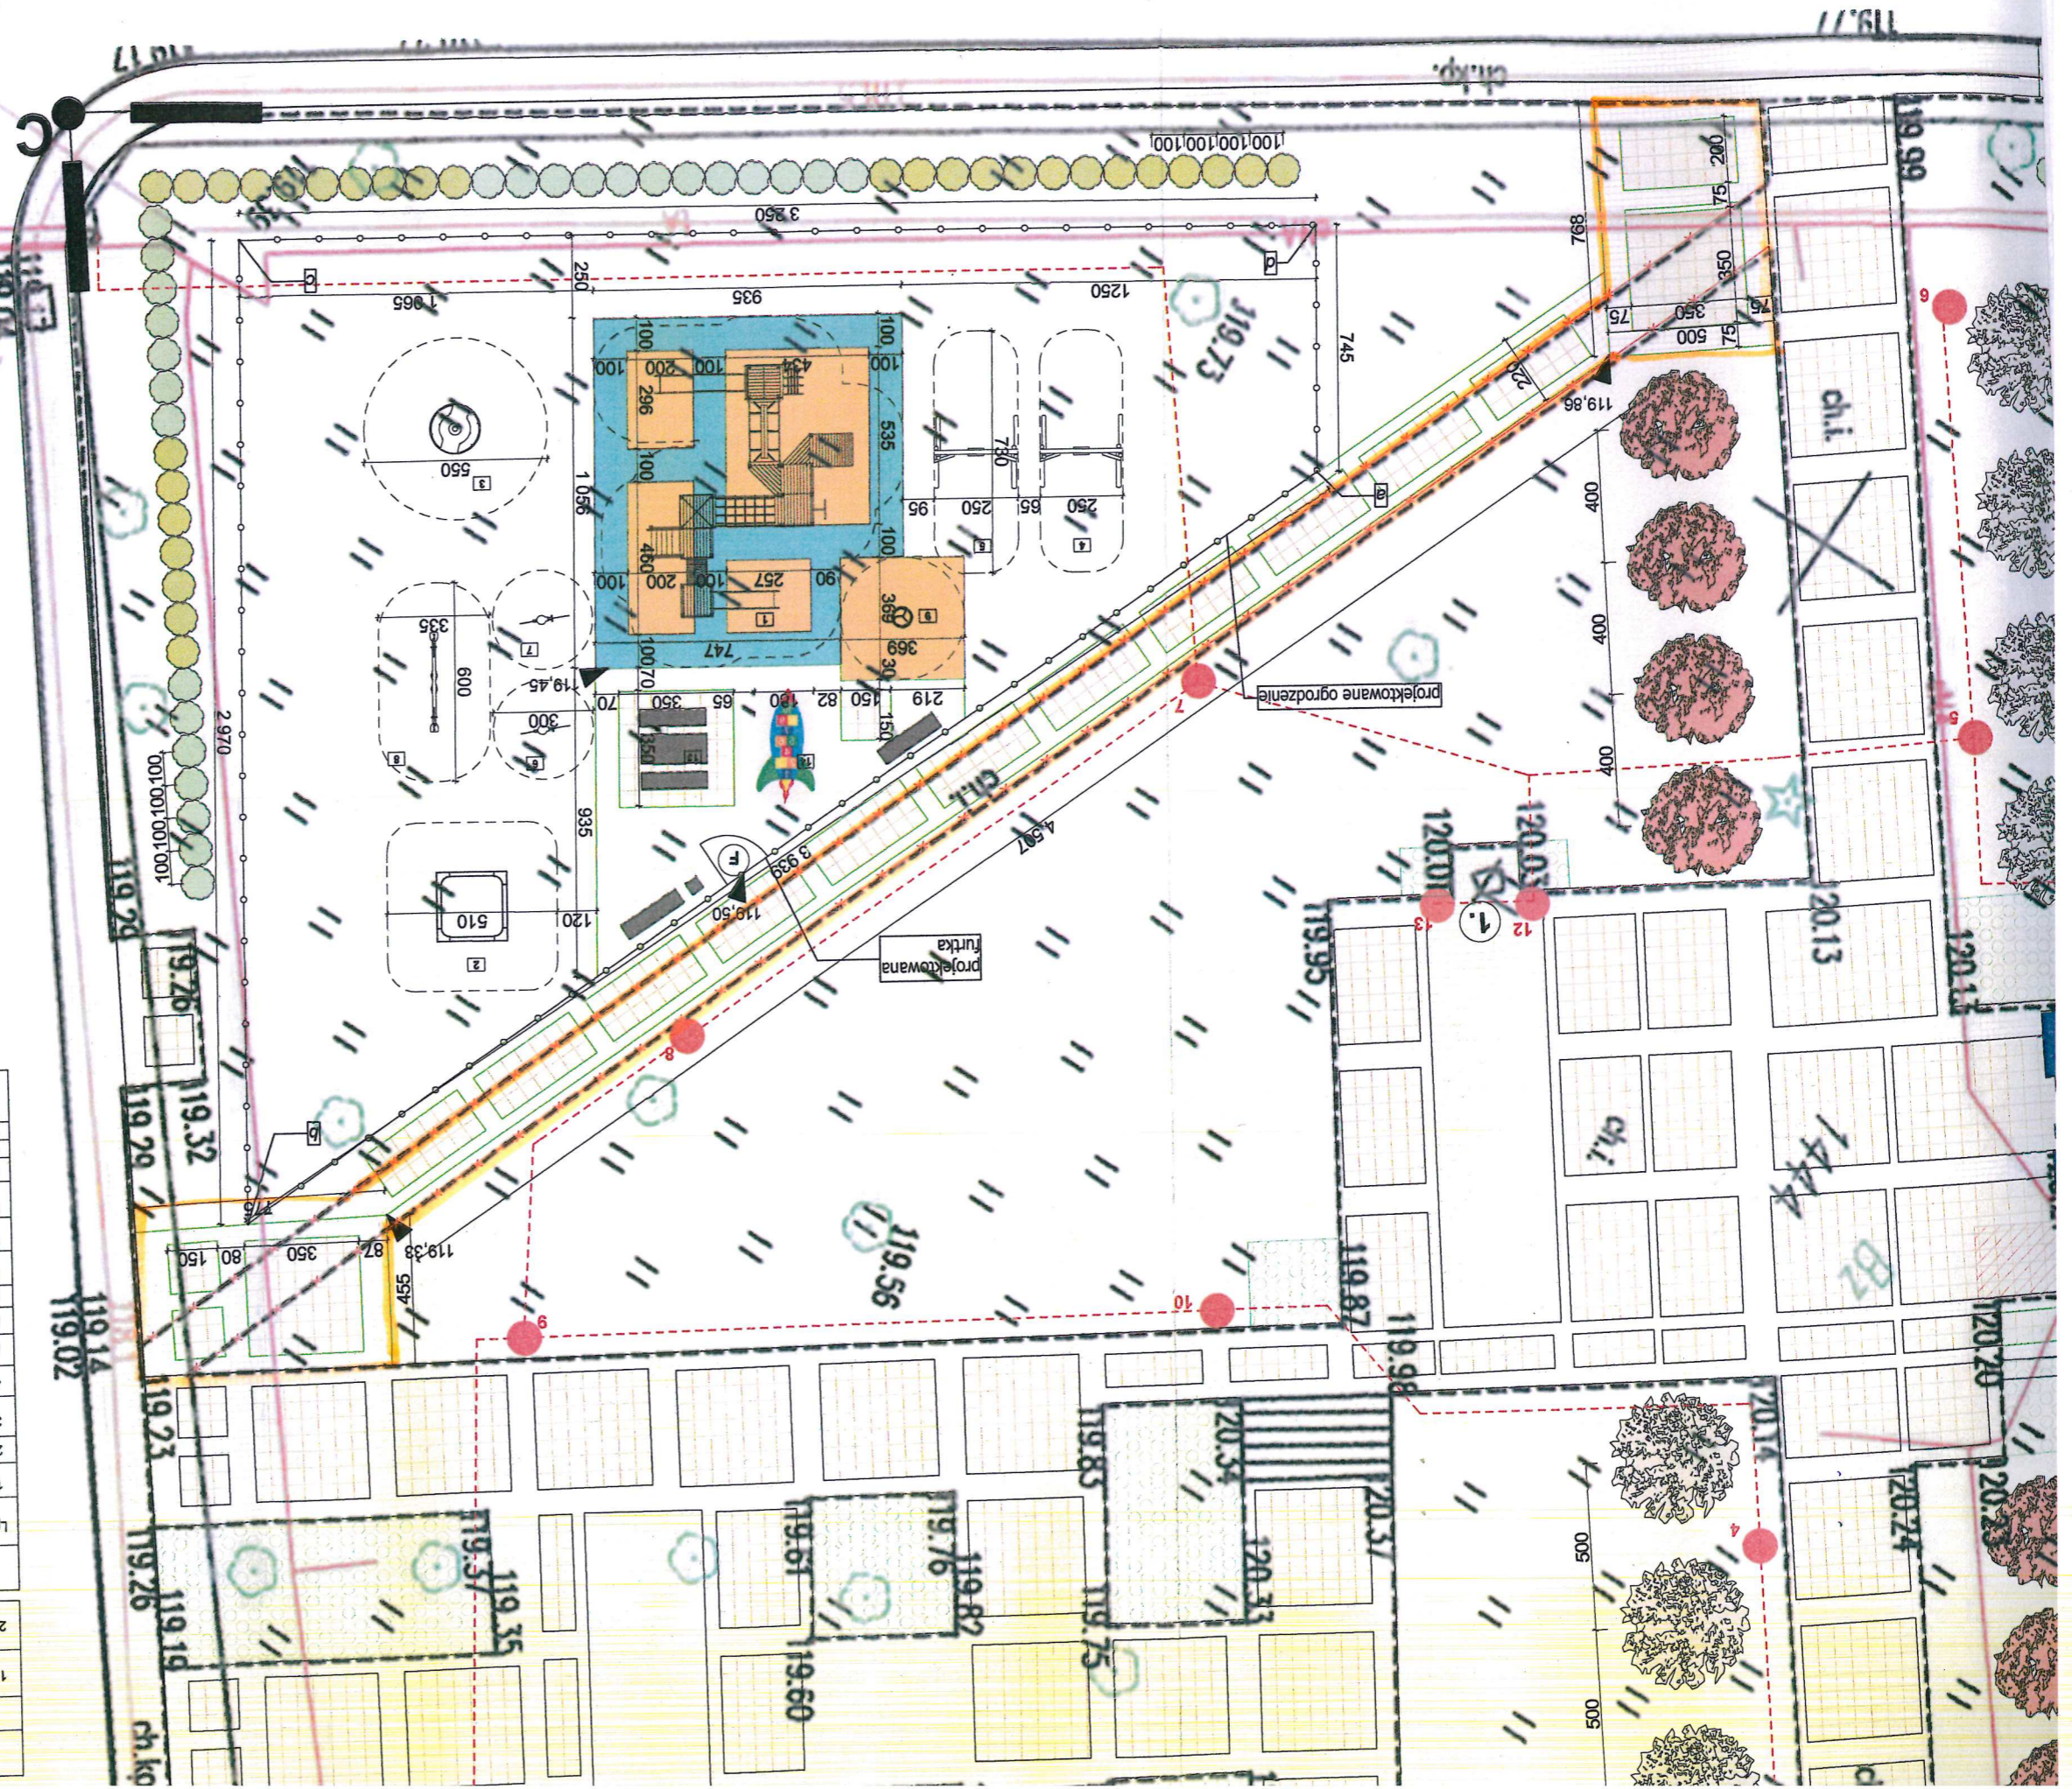

1 2 3 4 4