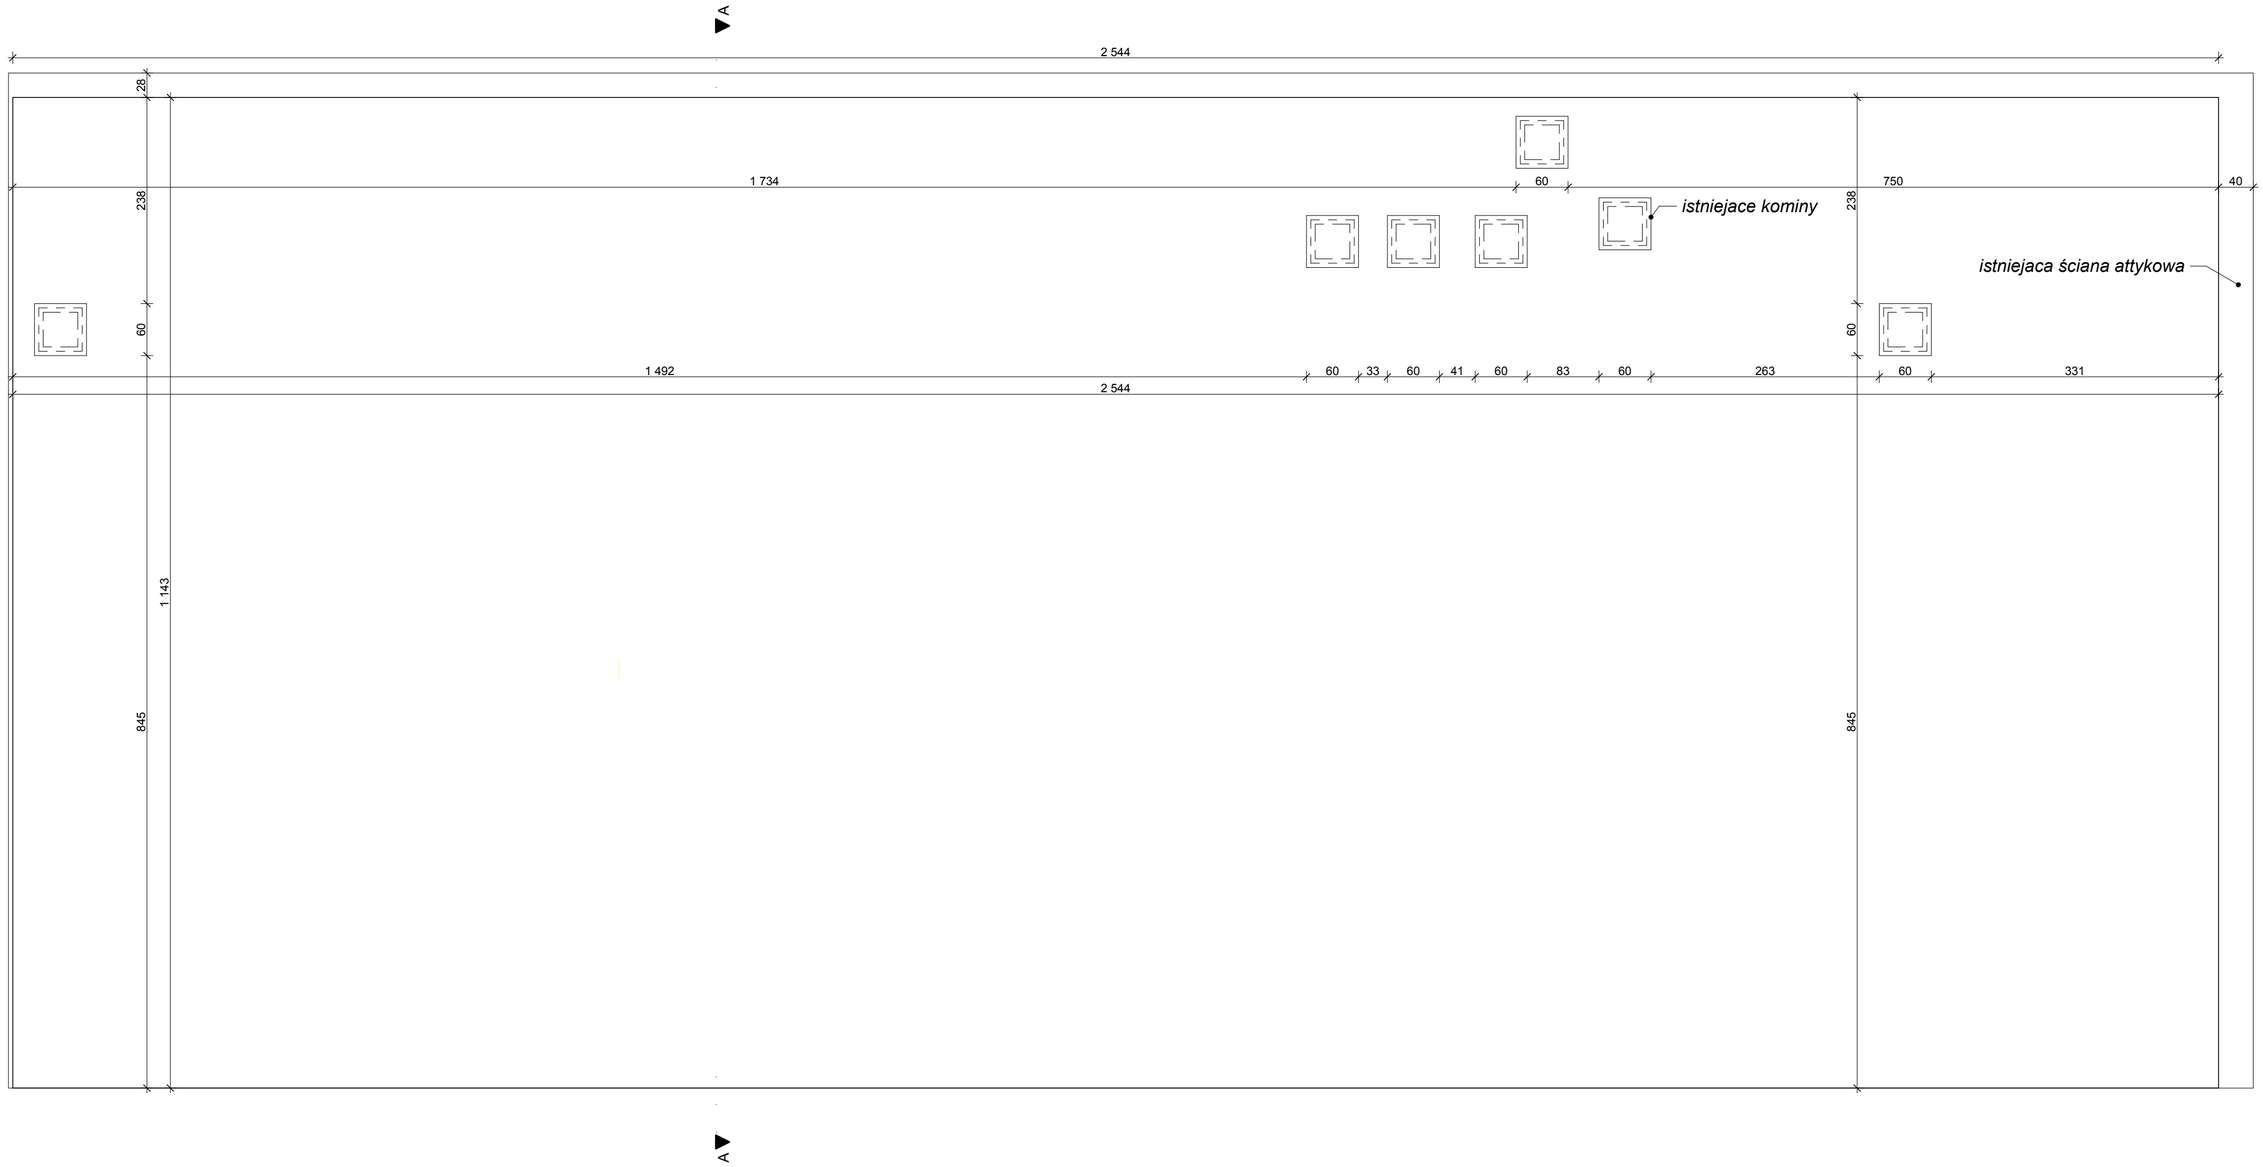
A
2 544
28
238
60
845
1 143
1 734
60
750
40
istniejace kominy
istniejaca ściana attykowa
1 492
60
33
60
41
60
83
60
263
60
331
2 544
A