


ELEWACJA WSCHODNIA

ELEWACJA PÓŁNOCNA

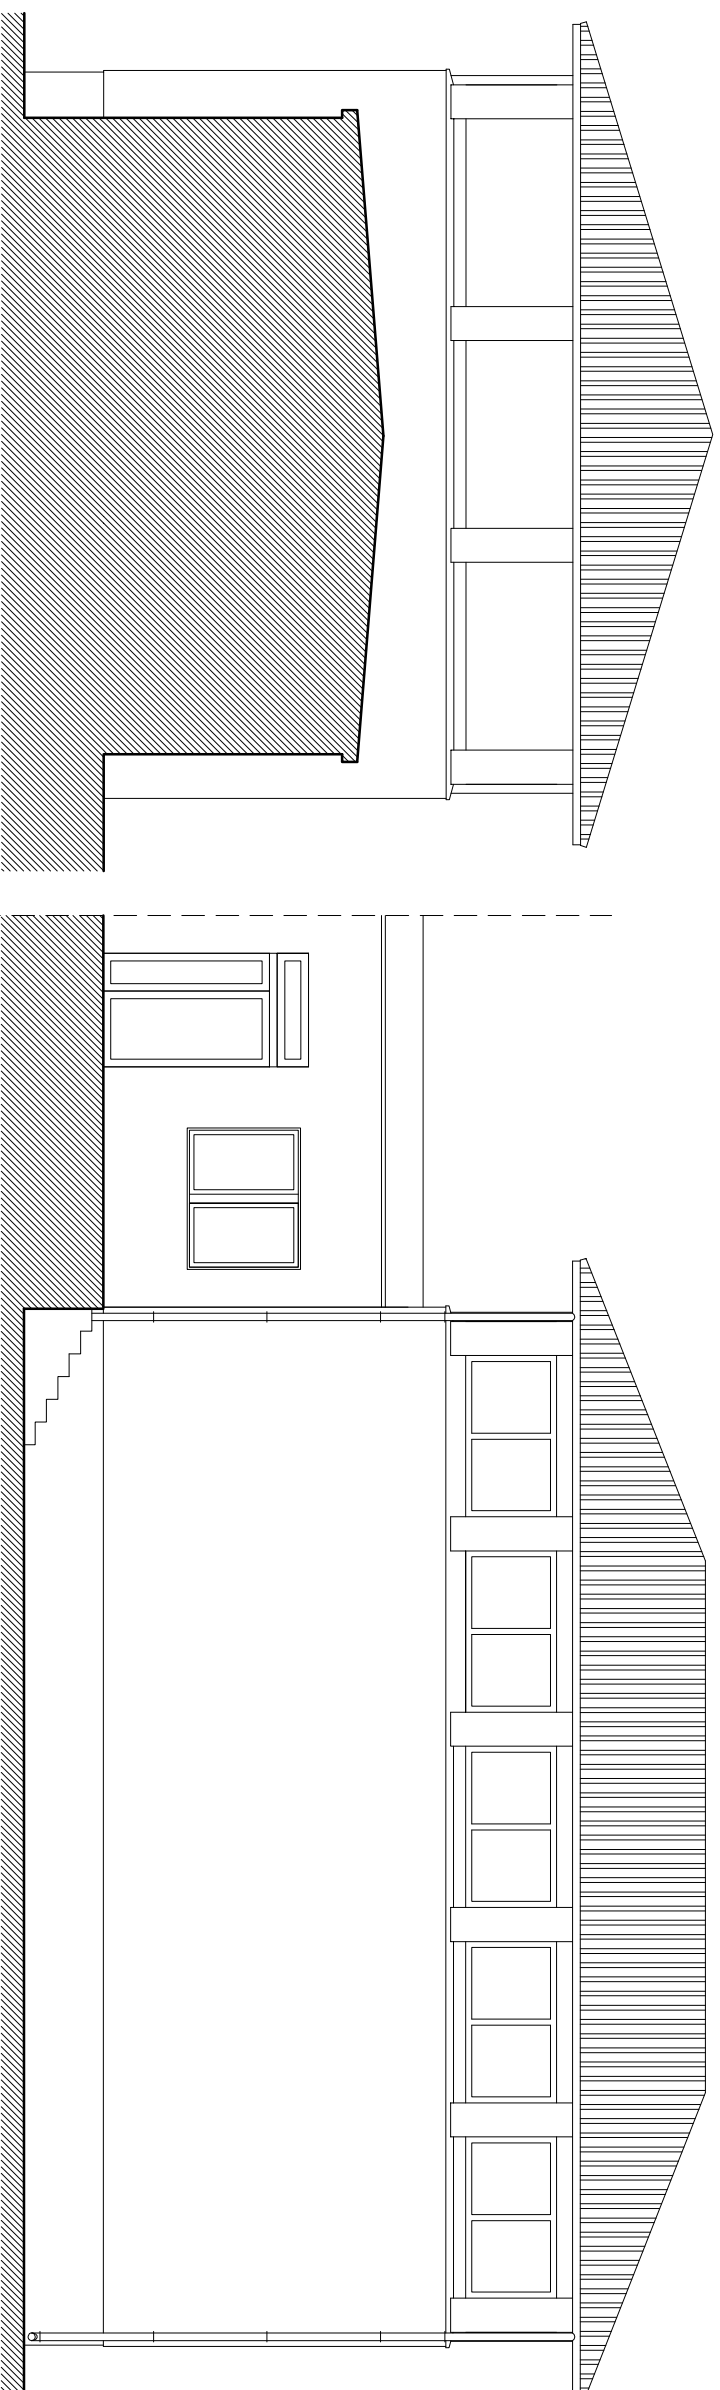

ELEWACJA ZACHODNIA

ELEWACJA POŁUDNIOWA

ELEWACJE

**KOLORYSTYKA OBIEKTU:**

Cokół - tynk kamyczkowy w kol. brązowym  
 ściany - tynk mineralny w kol. jasnożółtym  
 (zharmonizować z kolorem istniejącej elewacji szkoły)  
 pilastry pomiędzy oknami - tynk mineralny w kol. ciemnożółtym  
 (zharmonizować z kolorem elewacji szkoły - filary międzyokienne)  
 dach - blacha trapezowa w kol. brązowym RAL8016  
 rynnny - rury spustowe - stalowe w kol. brązowym RAL8016  
 obróbki blacharskie w kol. brązowym RAL8016  
 siłownia okleina PCV w kol. białym

**OBIEKT**

Koncepcja adaptacji części budynku szkoły  
 na salę gimnastyczną

**NAZWA RYSUNKU**

**ELEWACJE**

**JEDNOSTKA PROJEKTOWA:**

**ARH**  
 arch. Andrzej Rydzewski  
 tel: 0502037769  
 fax: 0223988938  
 e-mail: arhrcj@o2.pl

**NR RYS.**

**10**

**PROJEKTANT:**

Autor projektu budowlanego  
 mgr inż. arch. Andrzej Rydzewski

**UPRAWNIENIA**

BL-PdOKK/46/2004  
 sp. architektonicznej

**DATA**

10.11.2007

**PODPIS**

Sprawdzający projekt budowlany  
 mgr inż. arch. Magdalena Hłyż-Rydzewska  
 sp. architektonicznej

10.11.2007

**ADRES BUDOWY**

SKŁUCZ, dz.nr 143/2, gm. Radziłów

**SKALA**

**1:100**

WSZELKIE PRAWA ZASTRZEŻONE