
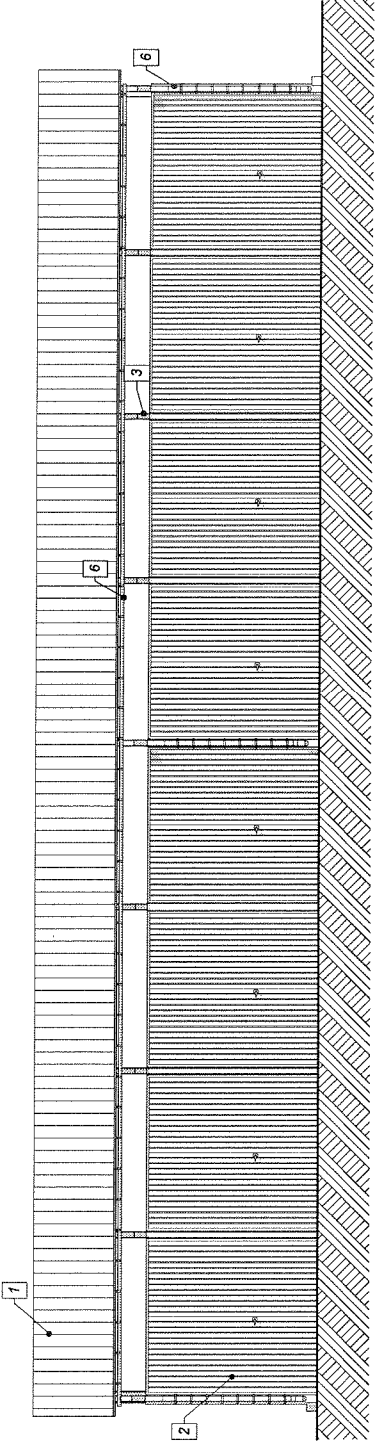


Projekt chroniony prawem autorskim zgodnie z Ustawą o Prawie Autorskim i prawach pokrewnych (Dz.U. Nr 24, poz. 83 z dn. 04.02.1994r).

Powielanie niniejszego rysunku w całości lub w fragmentach bez zgody autora projektu jest zabronione.




ARCHITECTURA DESIGN
ARH+ architekt Andrzej Ryzewski
 15-346 Bielszok
 ul. Ziechocina 1A/47
 tel: 0 502 037 769
 e-mail: arplus@2.pl



1. Blacha trapezowa T35, gr.0,7mm w kol. cienoszarym RAL 9006
2. Drzwi garażowe z blachy (przeniesione z budynku istniejącego)
3. Słupy stalowe IPE 220 malowane w kol.szarym RAL 7036
4. Blacha trapezowa w kol. jasnoszarym RAL 7035
5. Tynk w kol. grafitowym RAL 7024
6. Wszystkie elementy odwodnienie z blachy cynkowej w kol. naturalny cynk

ELEWACJA POŁUDNIOWO- WSCHODNIA

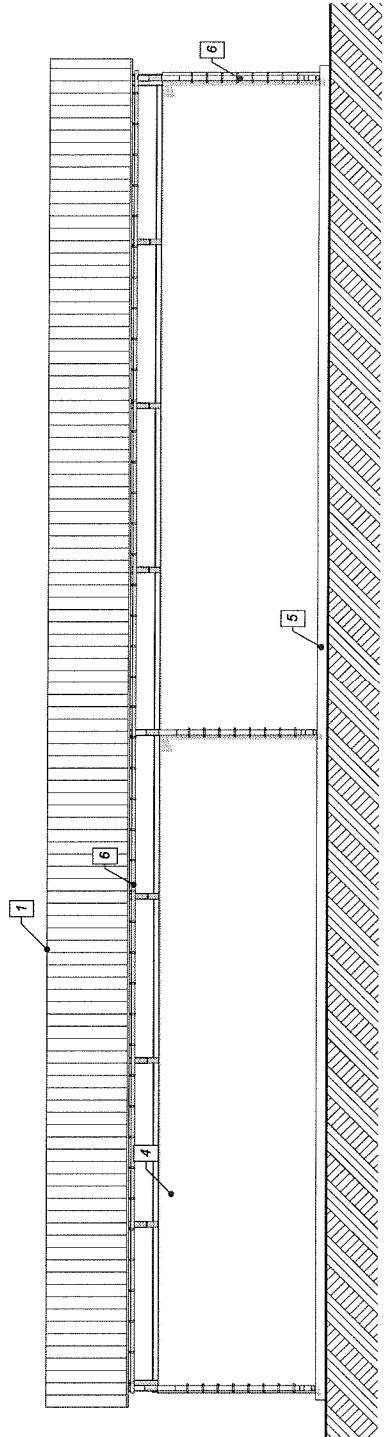

ELEWACJA PÓŁNOCNO- ZACHODNIA

NAZWA OBIEKTU BUDOWLANEGO	
Wiatła garażowa	
ADRES BUDOWY	
Plac 500-lecia, nr działki 1123/5	
PROJEKTANT	BRANŻA: ARCHITECTURA
mgr inż. arch. Andrzej Ryzewski	
SPECJALNOŚĆ: NR UPRAWNIENI	
BK-PODKK/48/2004 w specj. architektonicznej	
PODRS	DATA
	15.04.2010
WSPRACUJĄCA	BRANŻA: ARCHITECTURA
mgr inż. arch. Mirosława Bączewska	
PODRS	DATA
	15.04.2010
TYTUŁ RYSUNKU	
Elewacja południowo-wschodnia Elewacja północno-zachodnia	
SKALA	NR RYSUNKU
1:100	45
FAZA PROJEKTU	PROJEKT BUDOWLANY