


PLAN SYTUACYJNY

OCZYSZCZALNI ŚCIEKÓW w miejscowości SŁUŻ
 gm. RADZILÓW pow. grajewski woj. podlaskie
 SKALA 1:500

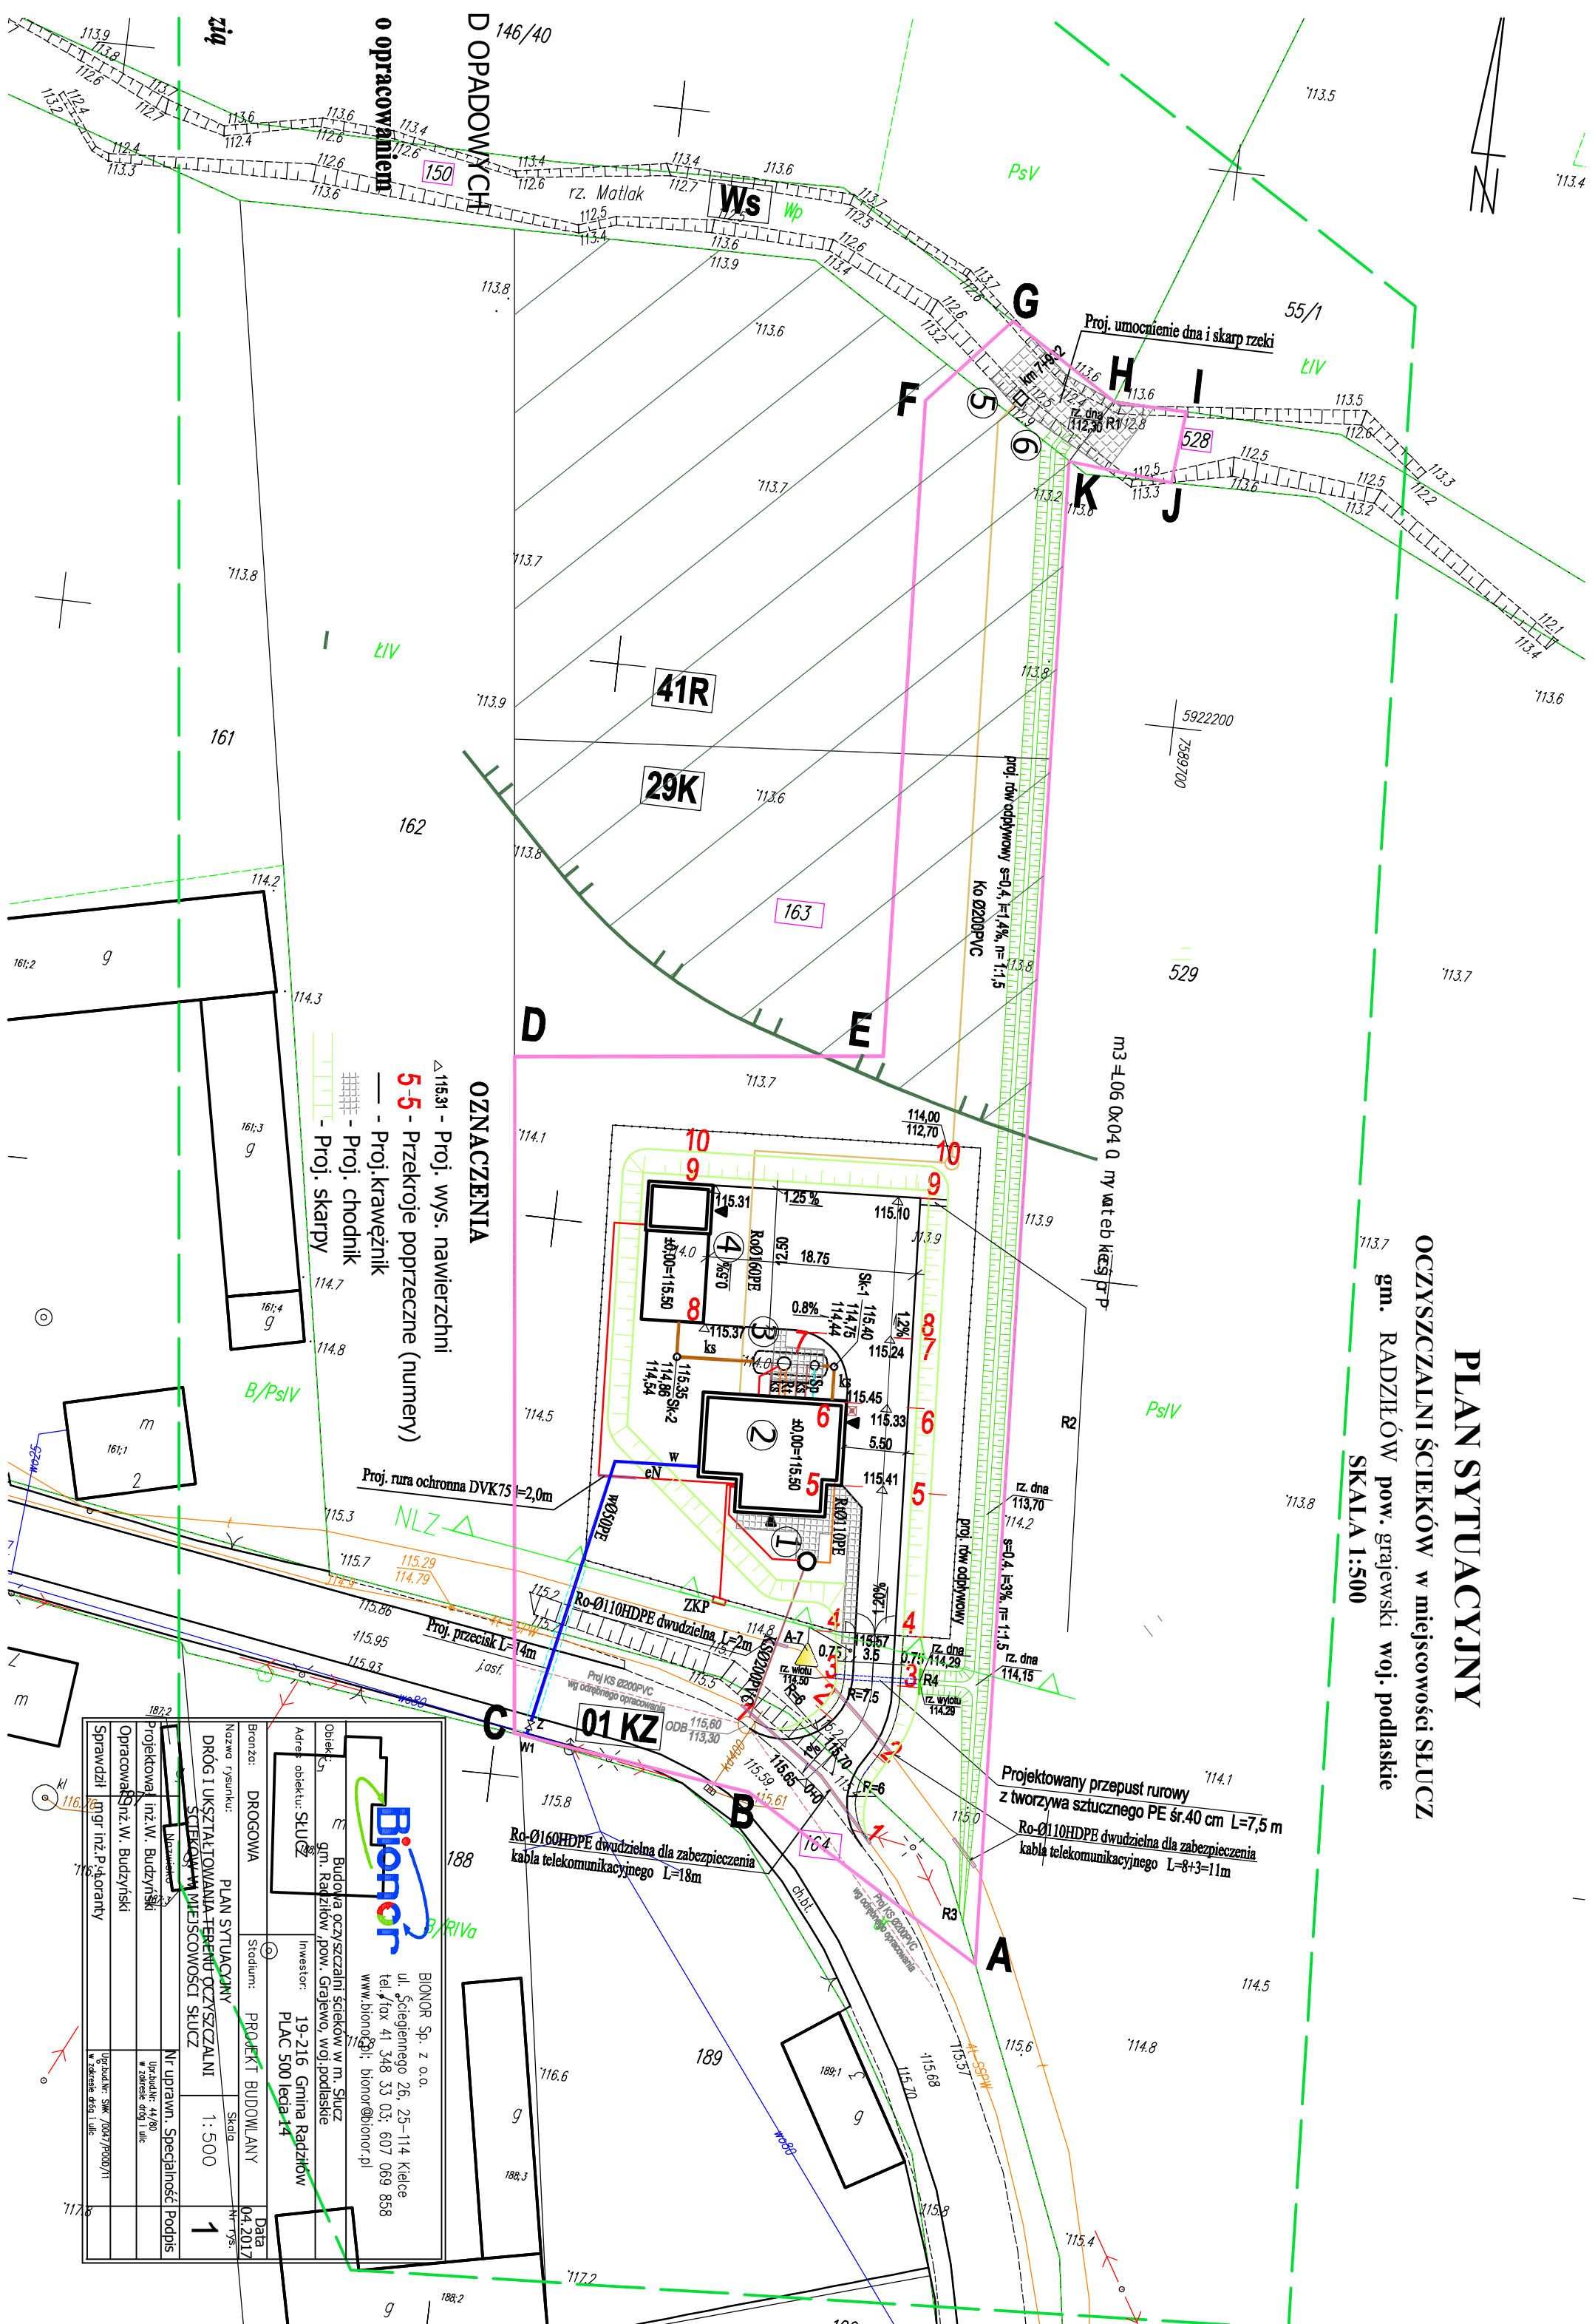

- OZNACZENIA**
- △ 115,31 - Proj. wys. nawierzchni
 - 5-5 - Przekroje poprzeczne (numery)
 - Proj. krawężnik
 - Proj. chodnik
 - Proj. skarpy

BIONOR Sp. z o.o. ul. Ściegienego 26, 25-114 Kielce tel./fax 41 348 33 03, 607 069 858 www.bionor.pl; bionor@bionor.pl	
Inwestor: 19-216 Gmina Radziłów PLAC 500 lecia 44	Adres obiektu: SŁUŻ gm. Radziłów, pow. Grajewo, woj. podlaskie
Nazwa rysunku: PLAN SYTUACYJNY DRÓG I UKSZTAŁTOWANIA TERENU OCZYSZCZALNI ŚCIEKÓW W MIEJSCOWOŚCI SŁUŻ	Stadium: PROJEKT BUDOWLANY
Opracował: inż. W. Budzyński Projektował: inż. W. Budzyński Sprawdził: mgr inż. P. Koranty	Data: 04.2017

Projektowany przepust ruroy z tworzywa sztucznego PE śr. 40 cm L=7,5 m
 Ro-Ø110HDPE dwudzielna dla zabezpieczenia kabla telekomunikacyjnego L=8+3=11m

Proj. rura ochronna DVK75 L=2,0m
 Proj. r. odb. w. s=0,4, i=1,4%, n=1:1,5
 Ko Ø200PVC
 Proj. r. odb. w. s=0,4, i=1,4%, n=1:1,5
 Ko Ø200PVC

161:2 g
 161:3 g
 161:4 g
 161:1 m
 2