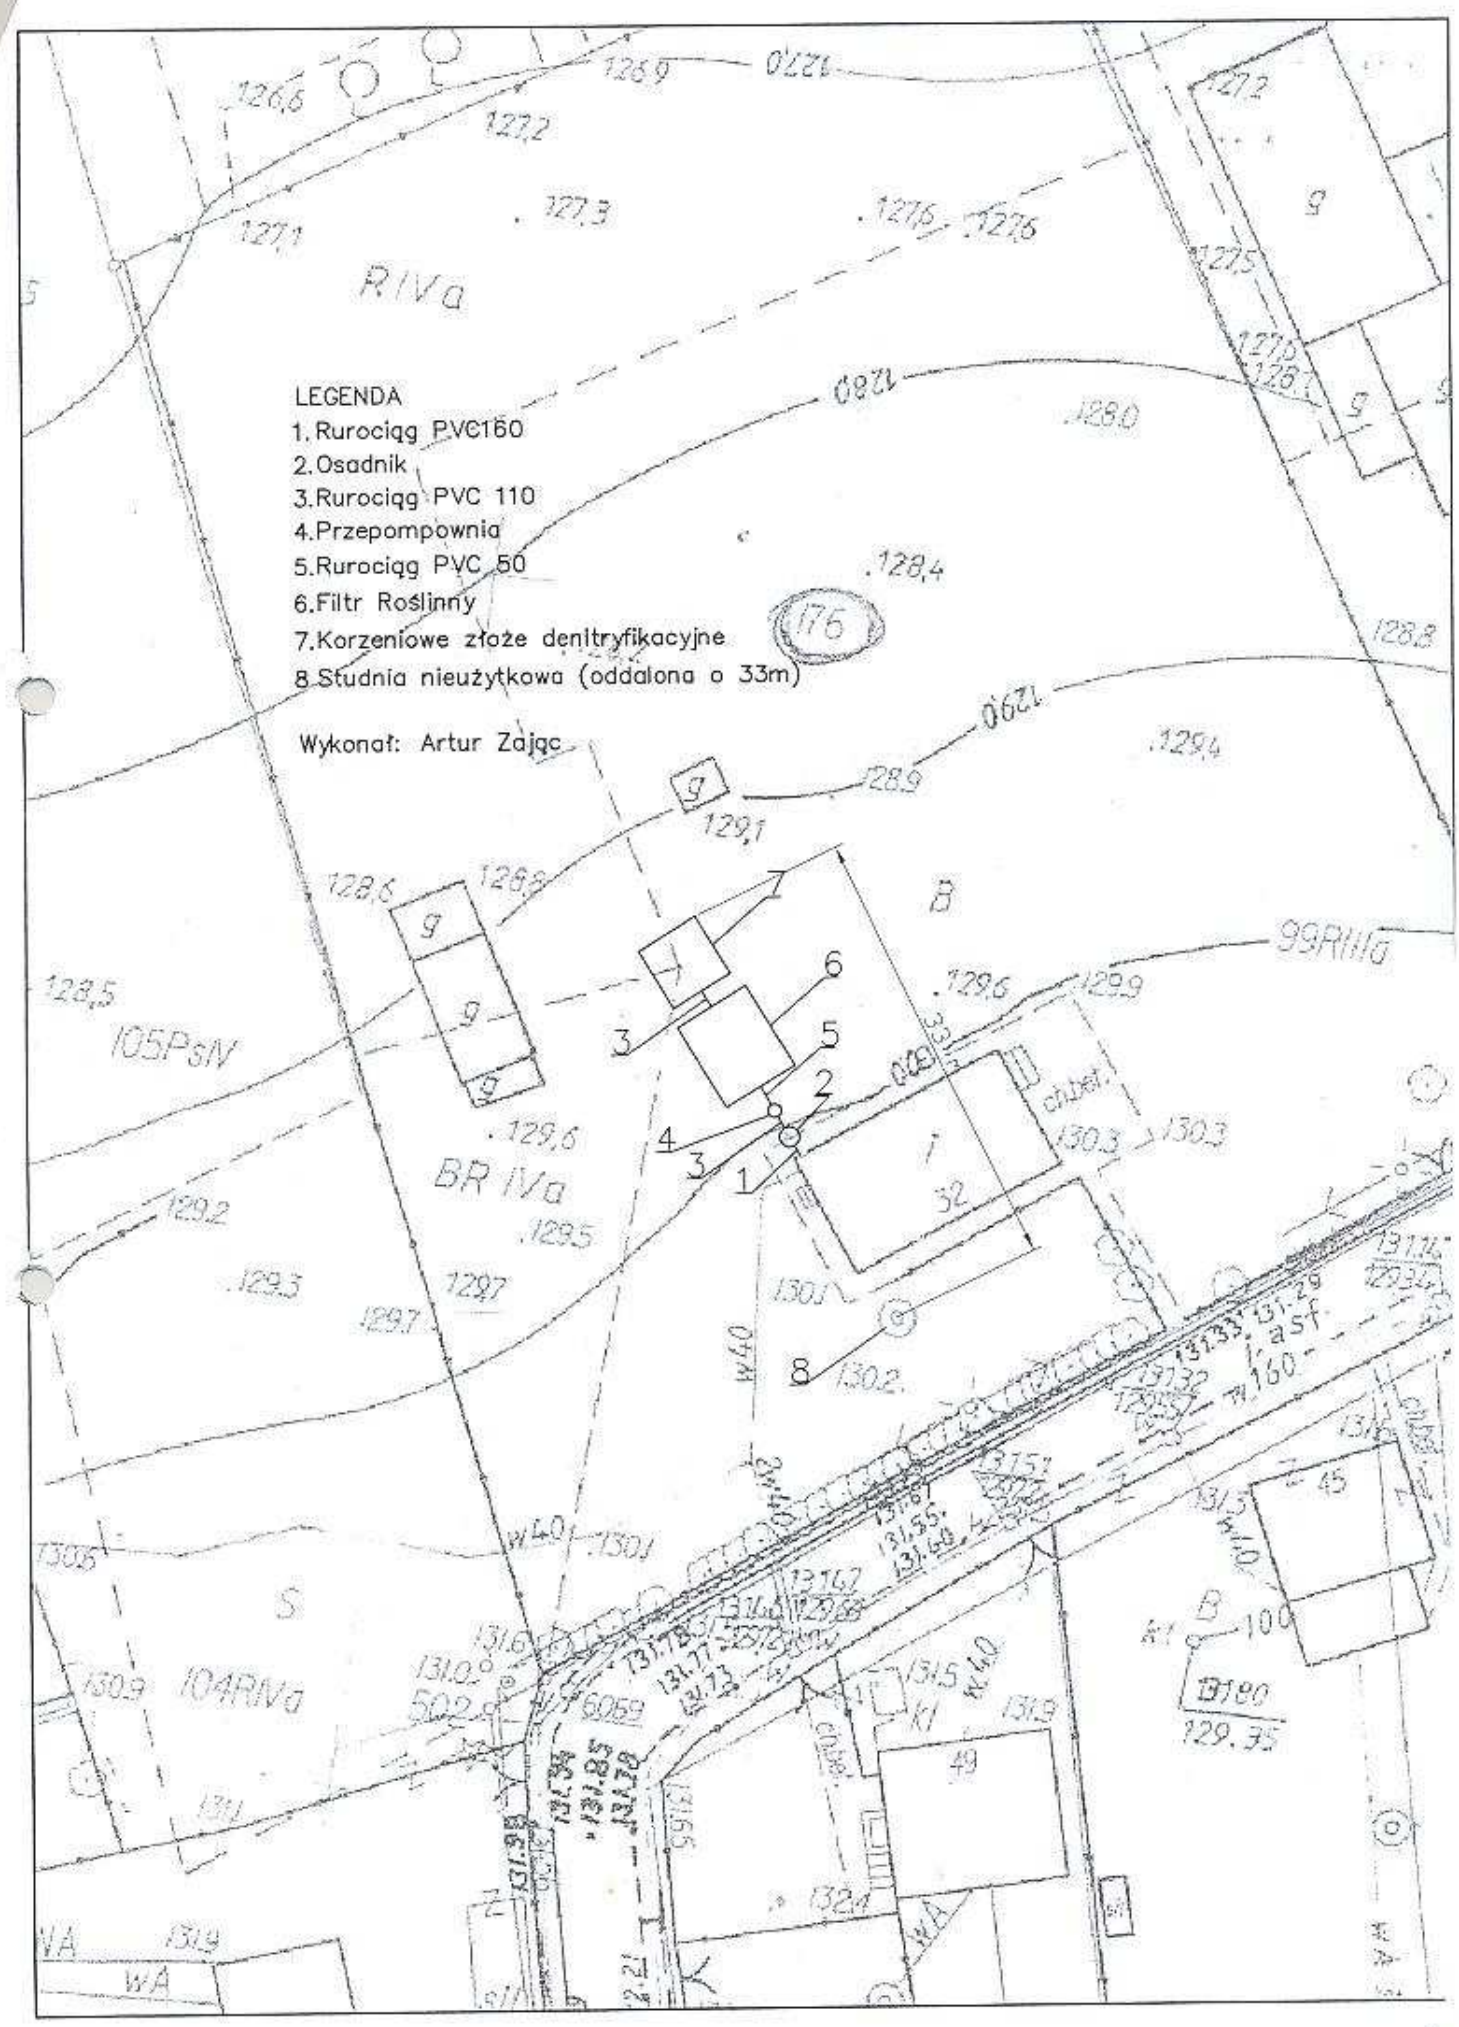
LEGENDA
1. Rurociąg PVC160
2. Osadnik
3. Rurociąg PVC 110
4. Przepompownia
5. Rurociąg PVC 50
6. Filtr Roślinny
7. Korzeniowe złoże denitryfikacyjne
8. Studnia nieużytkowa (oddalona o 33m)
Wykonał: Artur Zając
RIVa
105PsIV
BR IVa
104RIVa
99RIIIa
B
S
W40
W160
